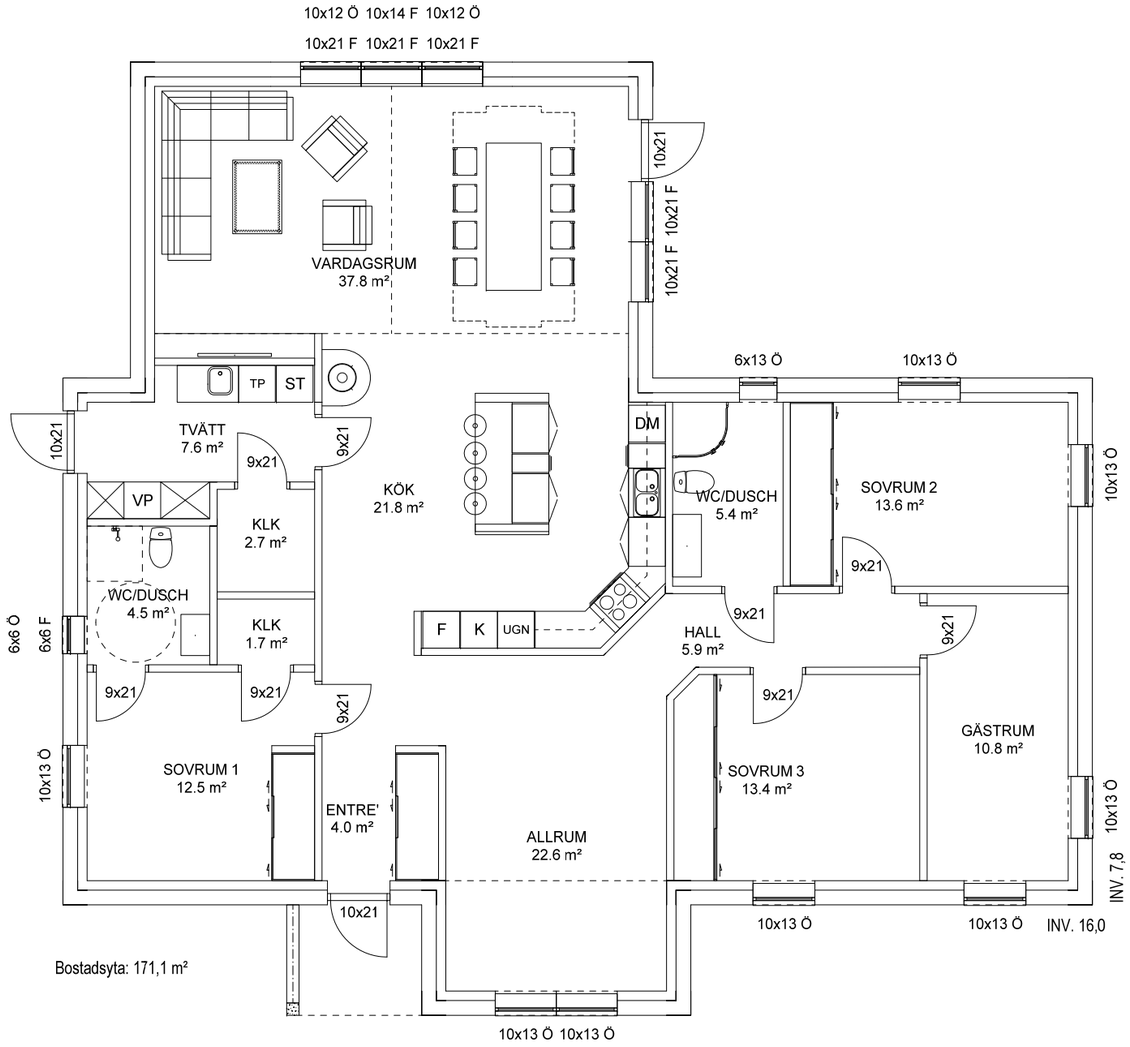

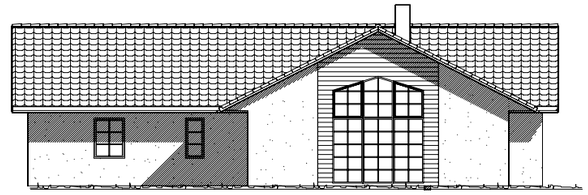

Lindén Villan

B	Allm.ändr.	2014-12-02	Johan
A	Allm.ändr.	2014-12-01	Johan

BET	ANT	ÄNDRINGEN AVSER	DATUM	SIGN

P171-1

DATUM 2014-11-27

Plan
Fasader

ANSVARIG

SKALA 1:100

UPPDRAG NR/RITN. NR	RIT/KONSTR AV	HANDLÄGGARE	NUMMER	BET
P171-1	Johan		P171-1	B